

**CLASIFICACIÓN DEL SUELO**

- SUELO URBANO
- SUELO NO URBANIZABLE

**SISTEMAS GENERALES**

- SISTEMA GENERAL DE ESPACIOS LIBRES
- SISTEMA GENERAL DE EQUIPAMIENTOS

**USOS GLOBALES**

- RESIDENCIAL

**SISTEMAS GENERALES DE COMUNICACIONES**


- SISTEMA GENERAL VIARIO
- NIVEL 1: CONEXIÓN EXTERIOR  
Red Intercomarcal : A 348
- NIVEL 2: CONEXIÓN INTERNA  
Red Intercomarcal : A 4130  
Red Básica : A 4128

**SISTEMA GENERAL VIAPECUARIO**

- VP1: CORDEL DE BUSQUÍSTAR (37,50 m. de anchura)  
Destino (Resolución de 30/12/2010, BOJA nº 28 de 09/02/2011)
- VP2: VEREDA DE LA SOLANA (20,00 m. de anchura)
- VP3: VEREDA DE NOTÁEZ (20,00 m. de anchura)
- VP4: COLADA DE LAS HOYAS (5,00 m. de anchura)

**SISTEMAS GENERALES DE INFRAESTRUCTURAS**

- ABASTECIMIENTO**
- SISTEMA DE CAPTACIÓN Y SUMINISTRO
- DEPOSITO DE AGUA EXISTENTE
- SANEAMIENTO**
- EDAR PROPUESTA

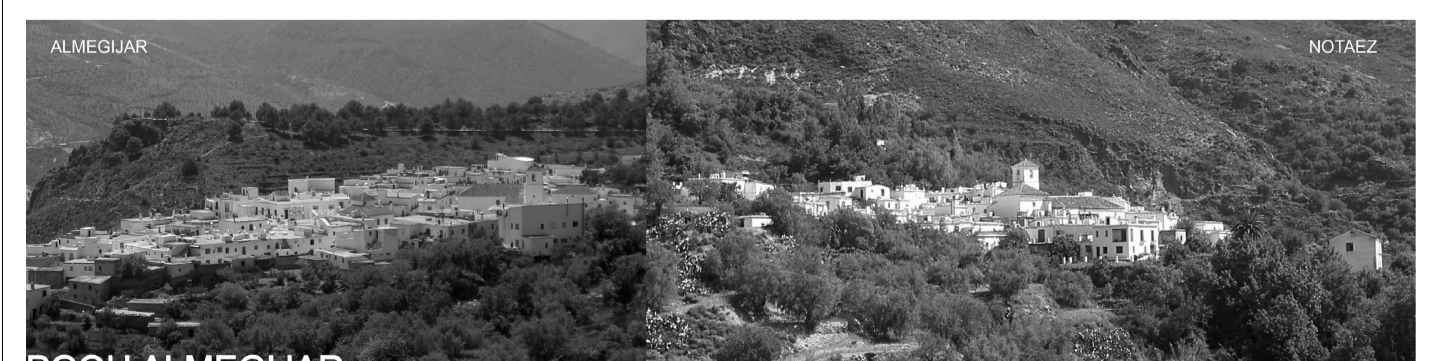

PGOU ALMEGIJAR

**gr**arquitectos  
García de los Reyes Arquitectos Asociados S.L.  
www.grarquitectos.com

**PLANOS DE ORDENACIÓN**  
DOCUMENTO PARA LA APROBACIÓN PROVISIONAL

**SISTEMAS GENERALES Y USOS GLOBALES.**

**02** ORDENACIÓN ESTRUCTURAL  
ESCALA 1:10.000

