


SUELO URBANO

ELEMENTOS CATALOGADOS

- VM00 ● VALOR MONUMENTAL
- VS00 ● VALOR SINGULAR
- VA00 ● VALOR AMBIENTAL
- VT000 ● VALOR TRADICIONAL RURAL
- VE00 ● VALOR ETNOLÓGICO

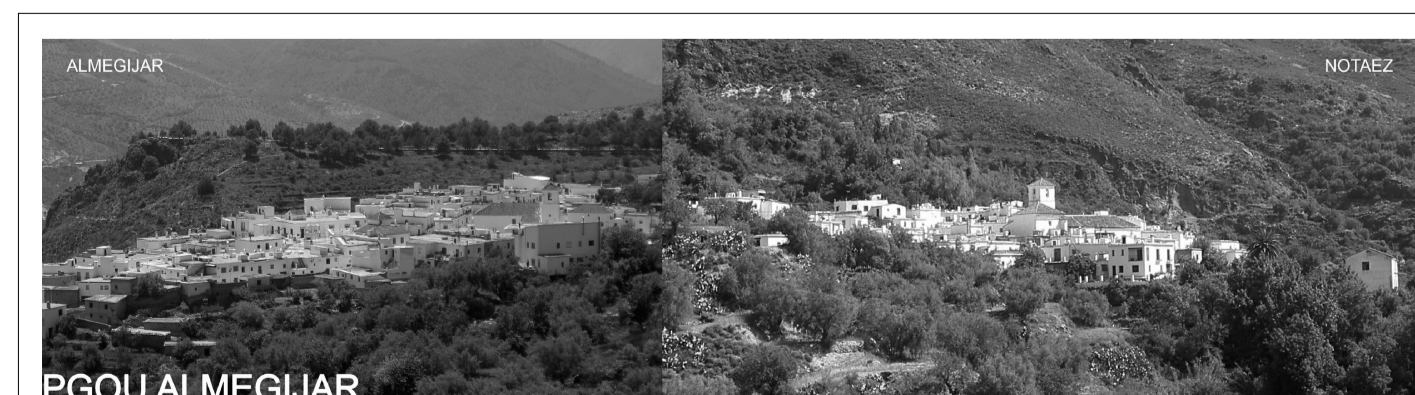

**gr** arquitectos  
García de los Reyes Arquitectos Asociados S.L.  
www.grarquitectos.com

PLANOS DE ORDENACIÓN  
DOCUMENTO PARA LA APROBACIÓN PROVISIONAL

CATÁLOGO

**04.1**

ESCALA 1:10.000

