




NOTA 2

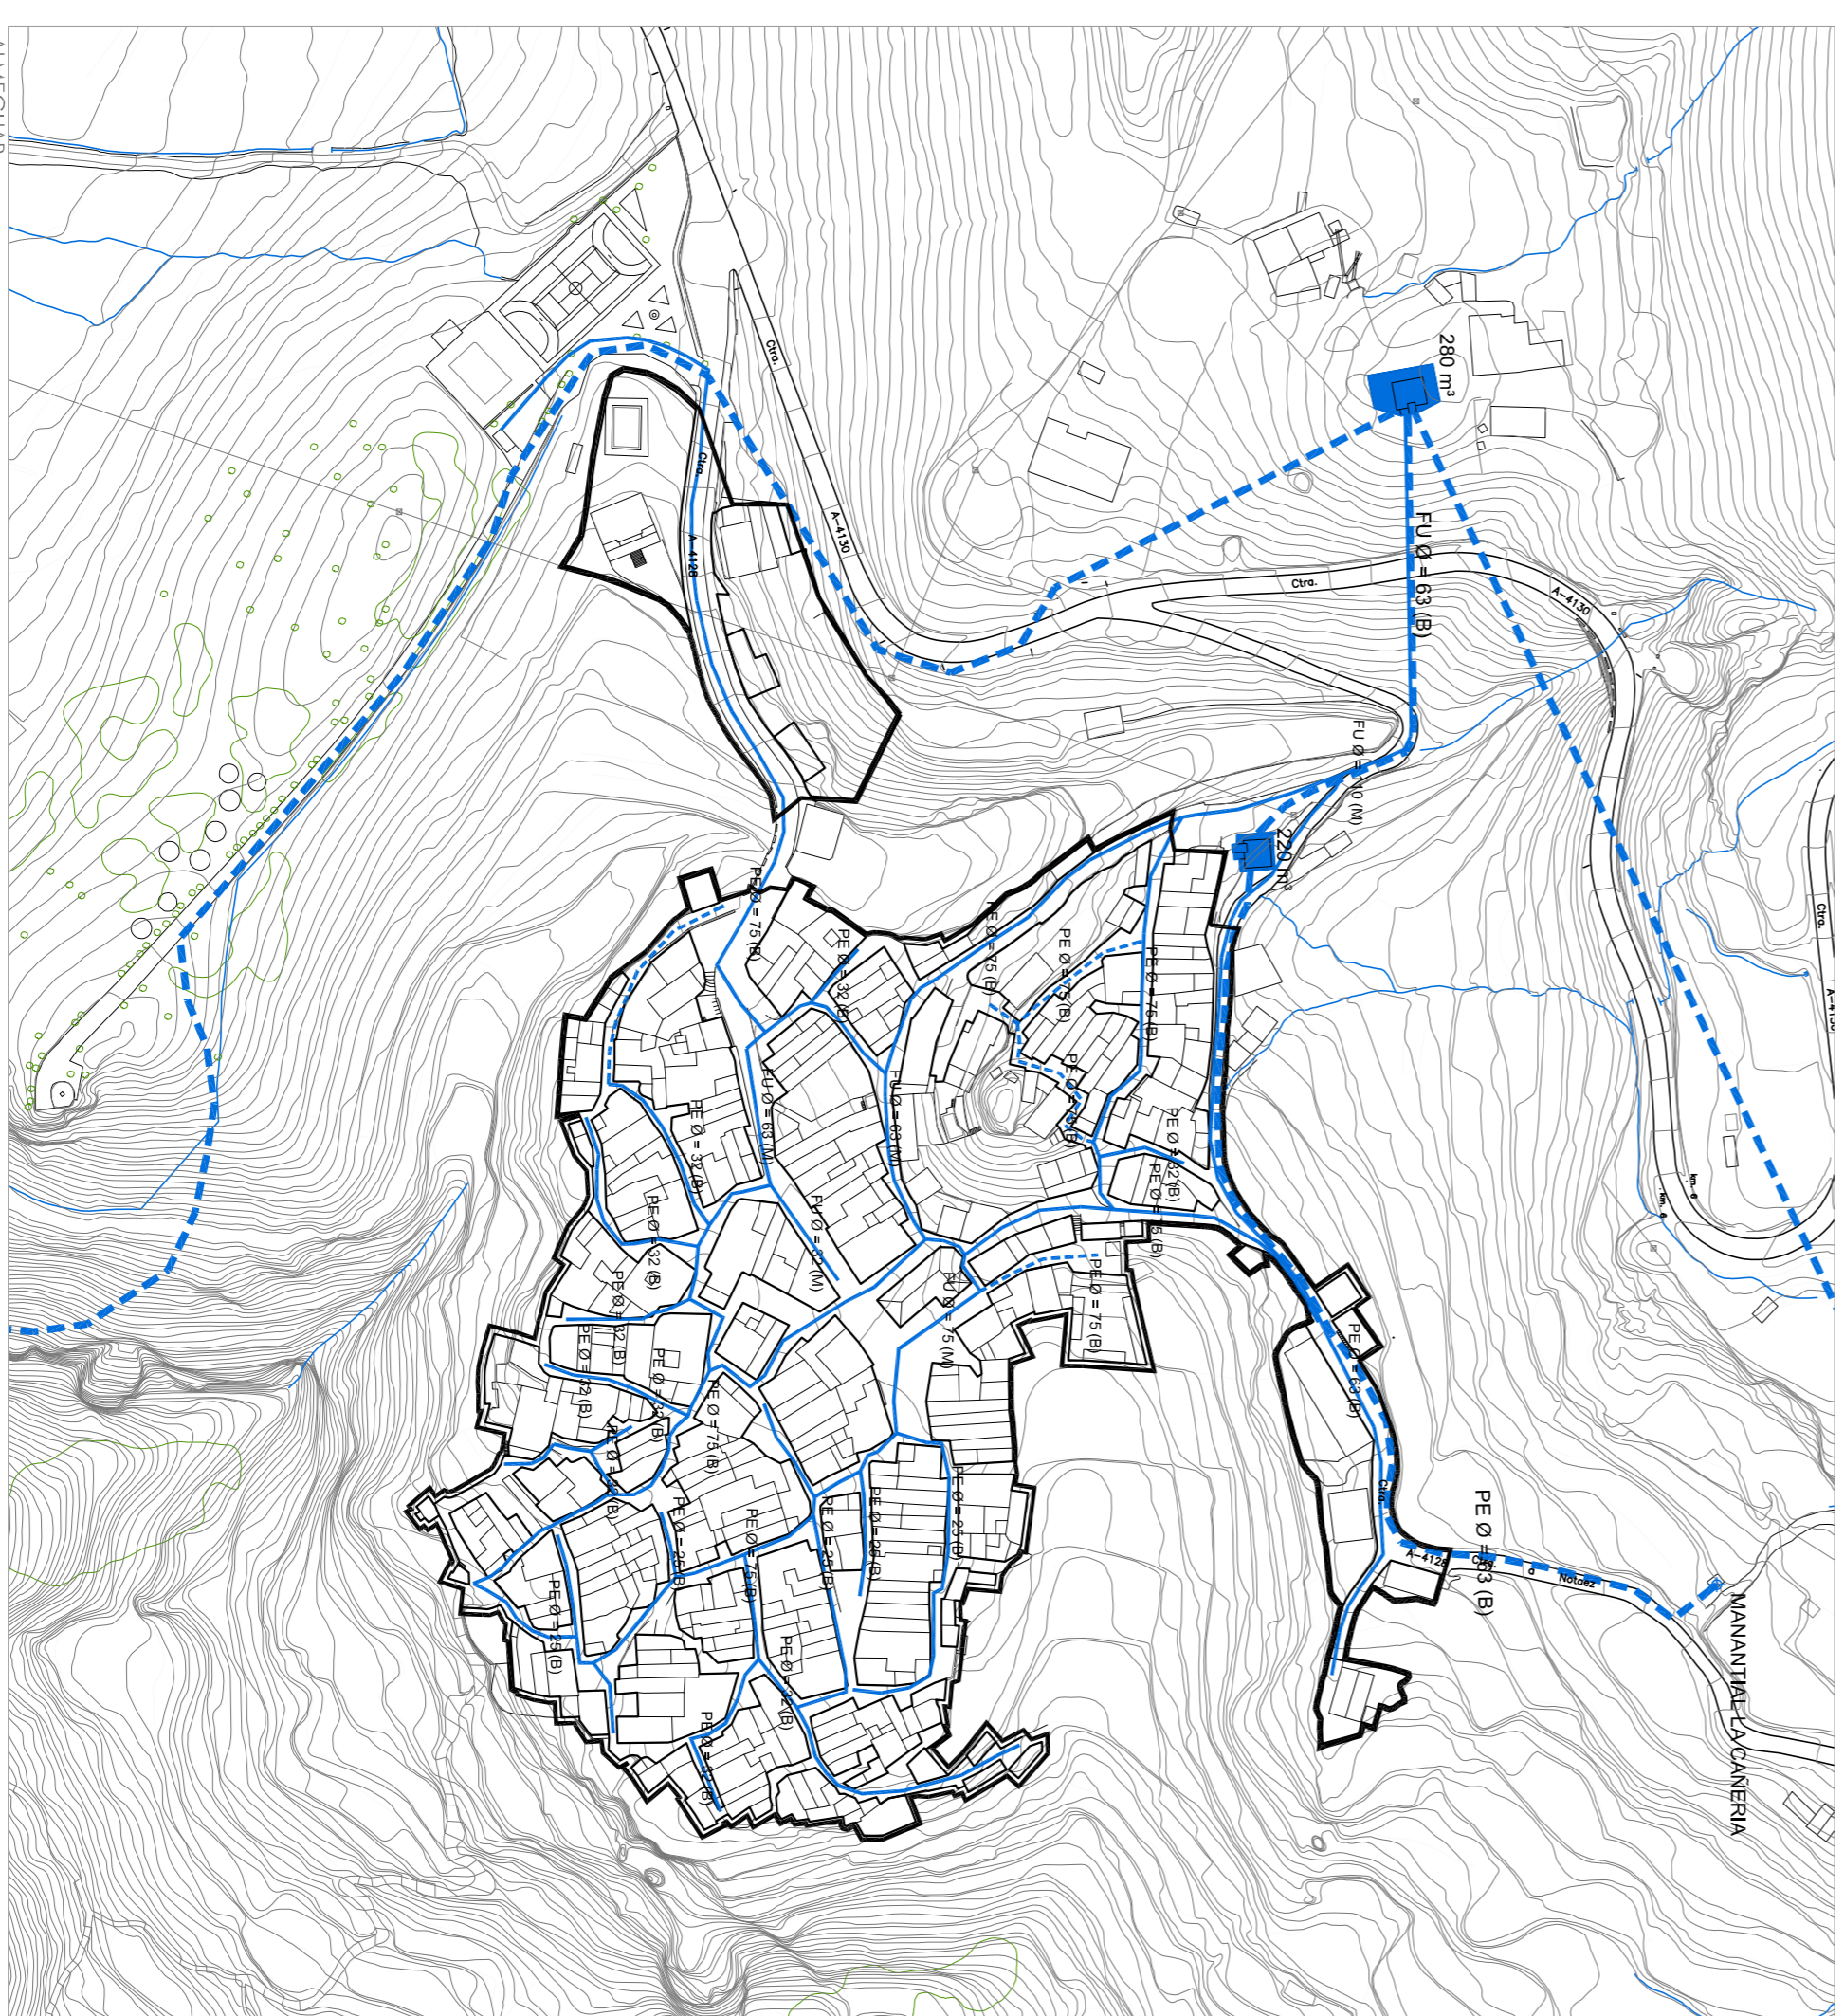

ALMOGIJAR

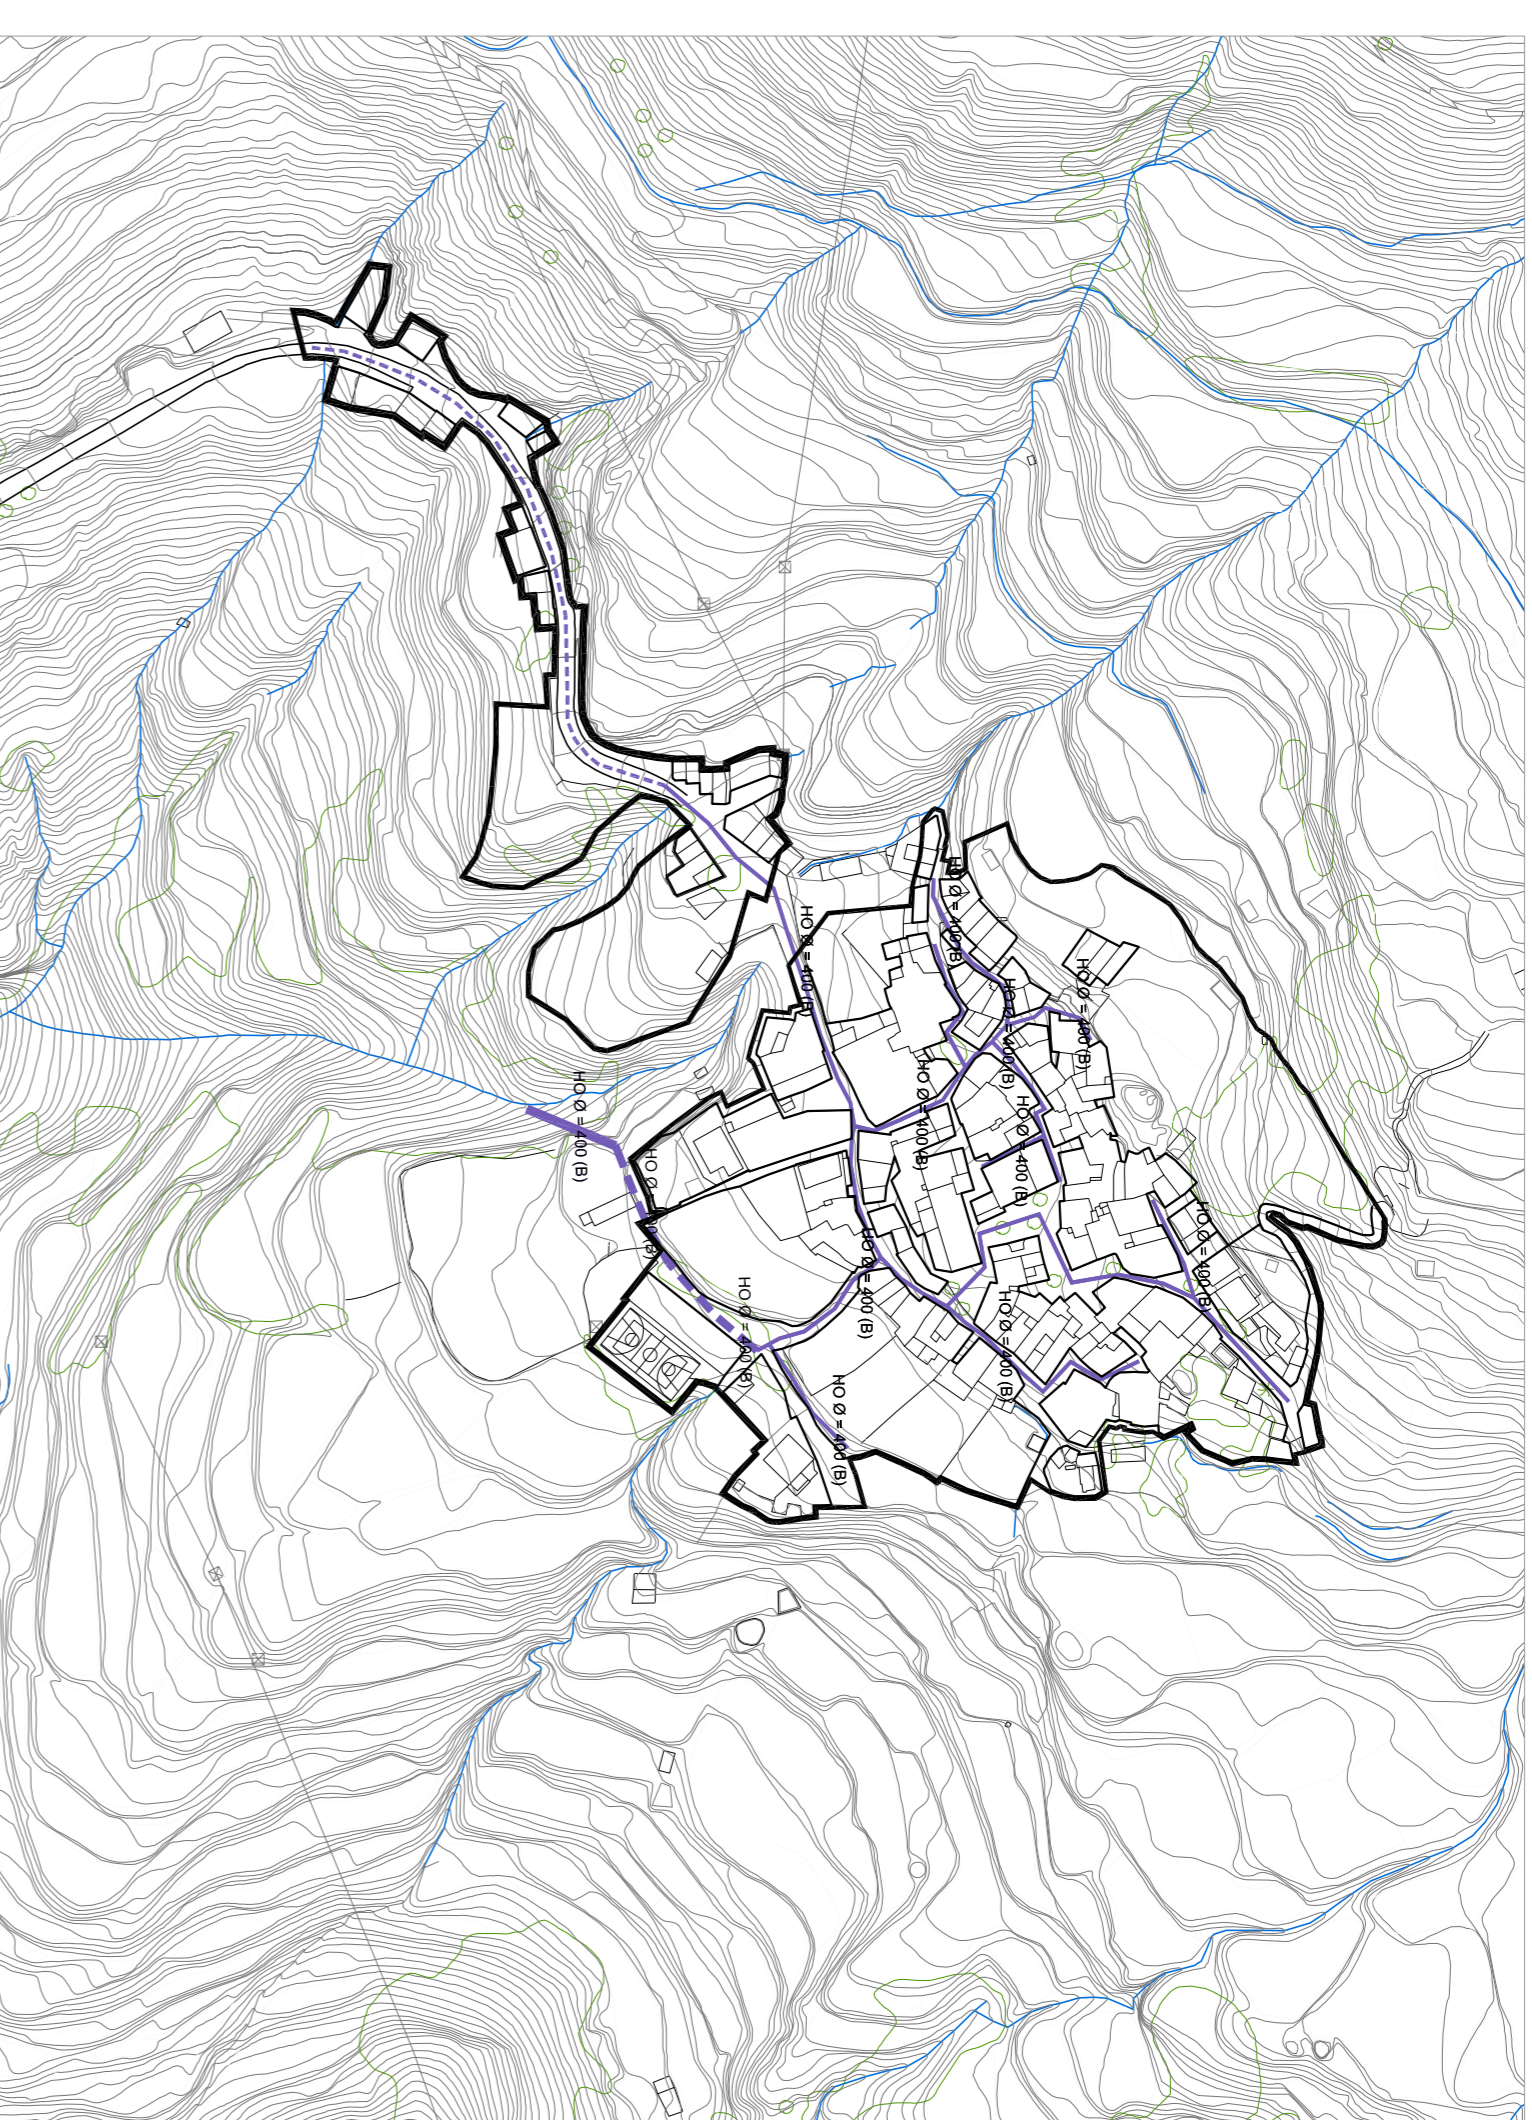

NOTA 2

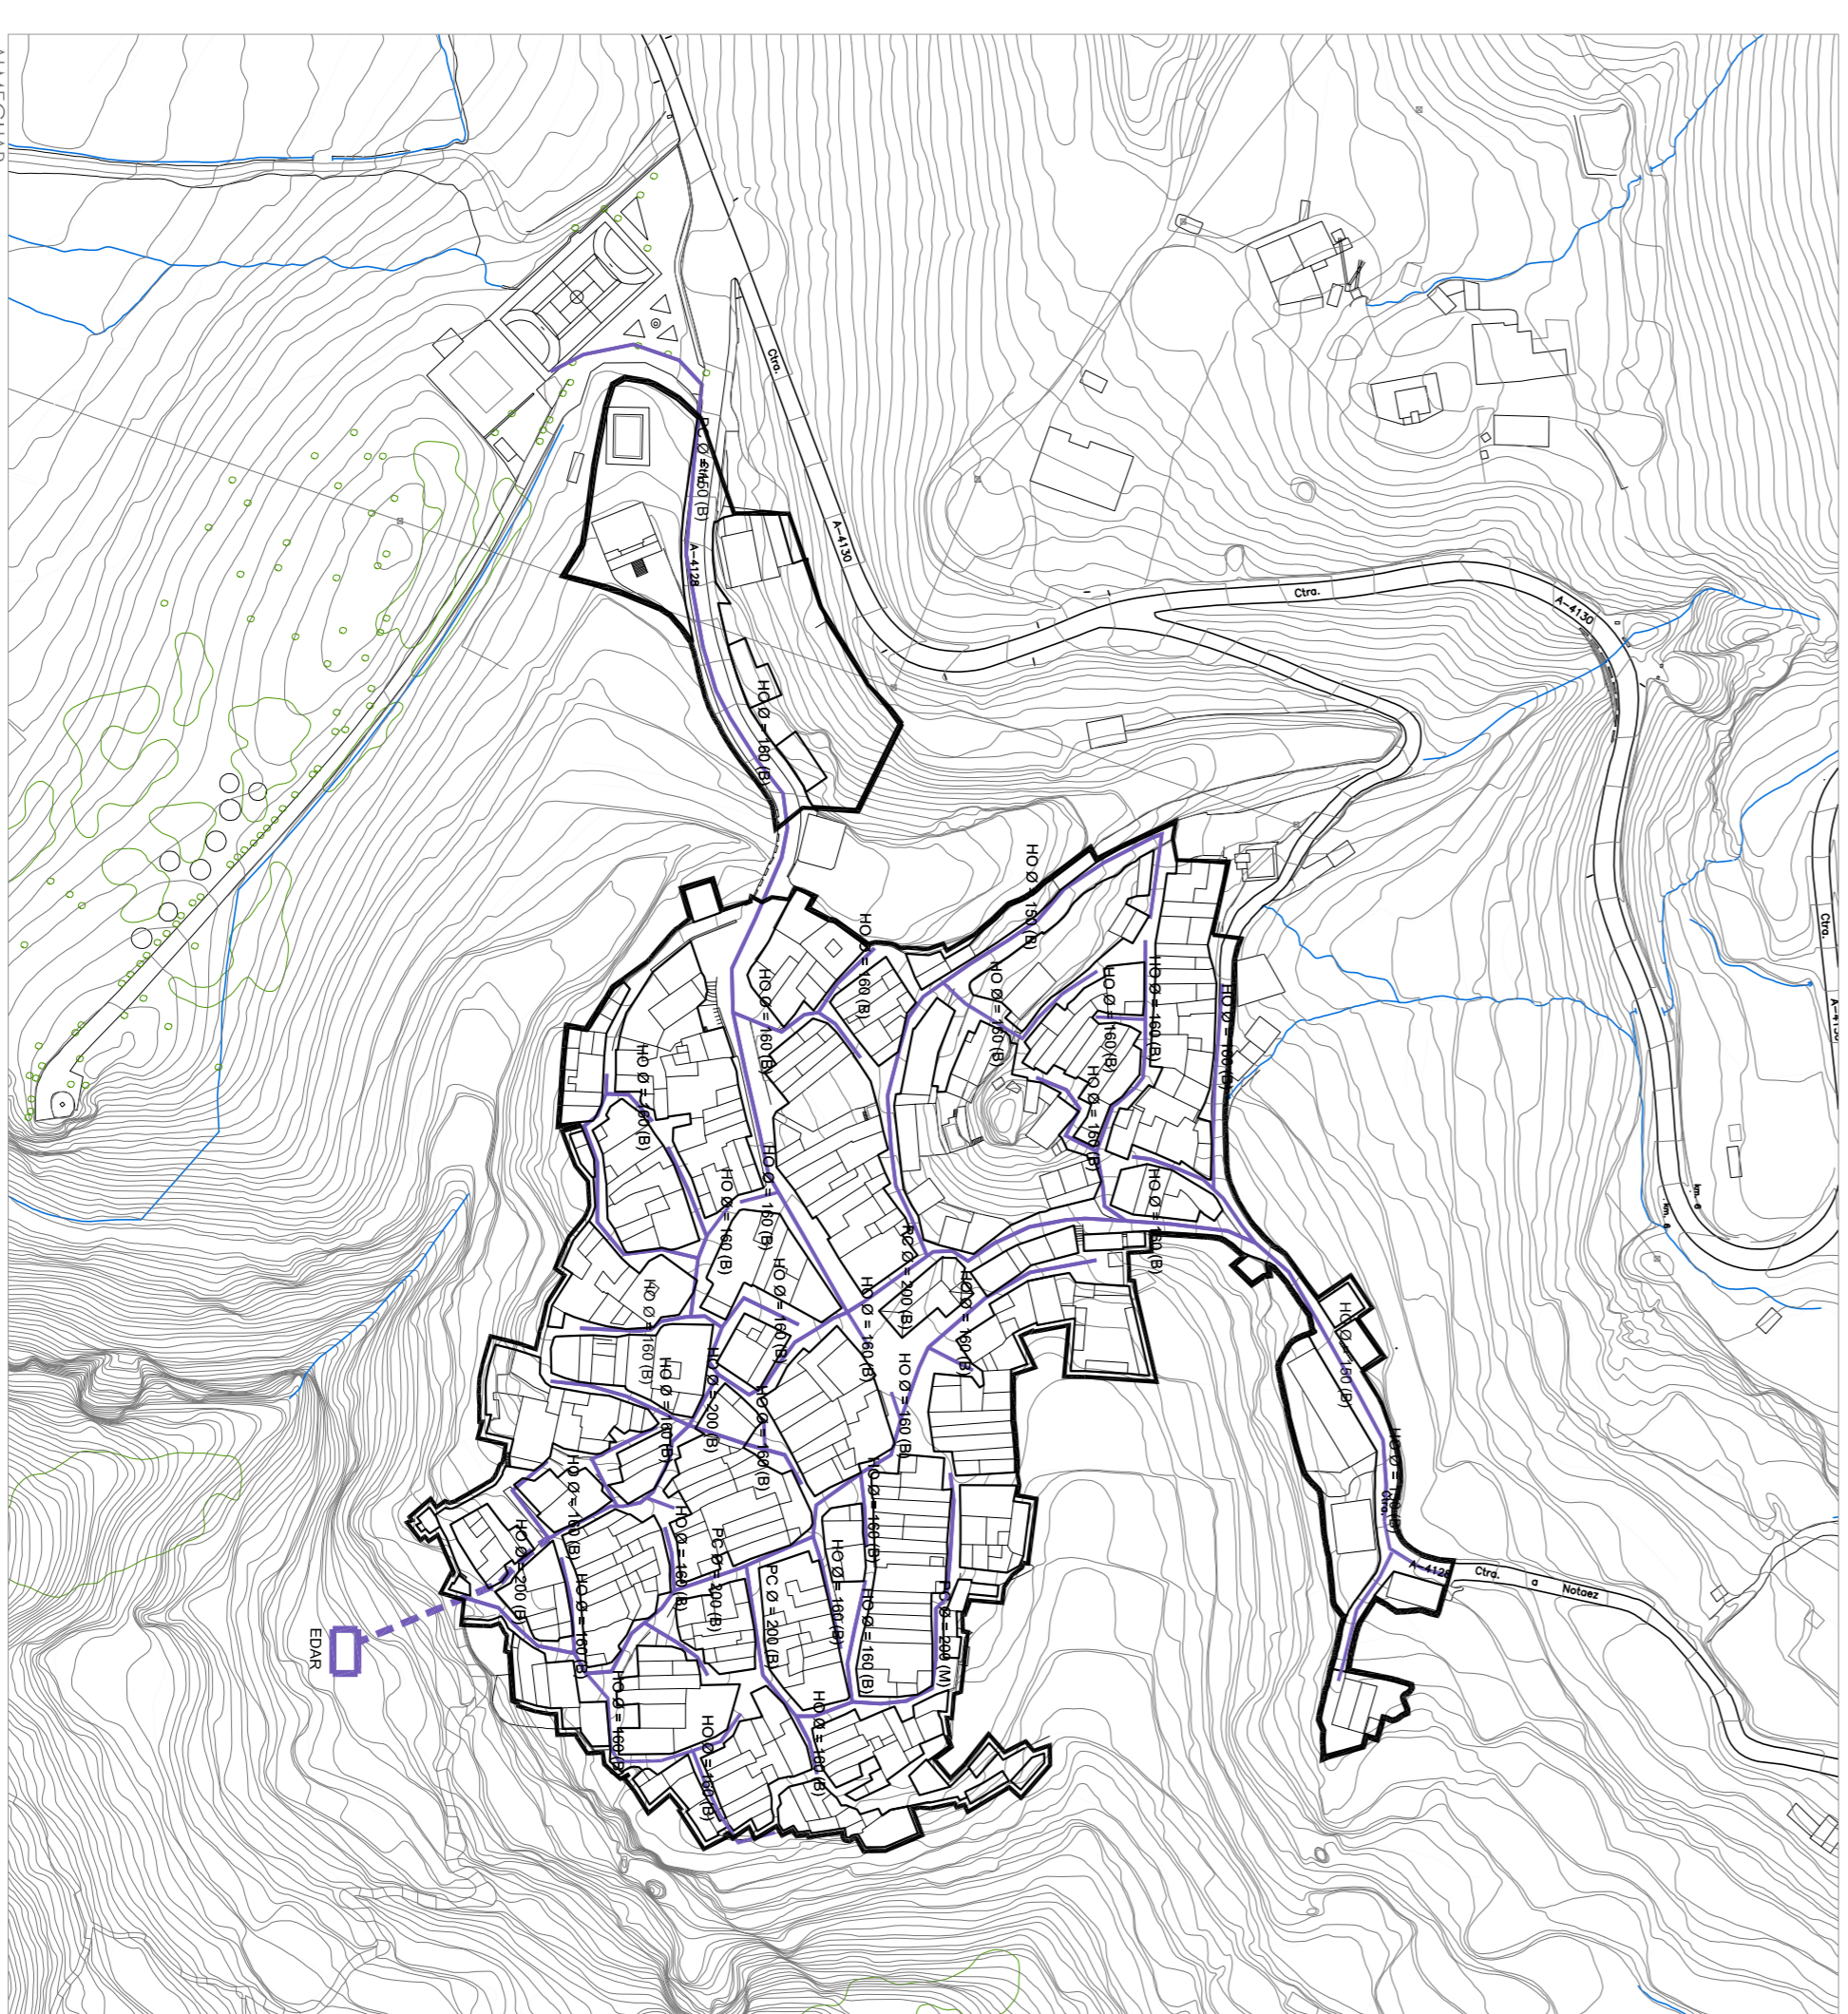


ALMOGIJAR

ABASTECIMIENTO

- CONDUCCIÓN
- RED DE DISTRIBUCIÓN
- RED DE DISTRIBUCIÓN PROPUESTA
- ⊕ CAPTACIÓN MANANTIAL
- DEPÓSITO

SANEAMIENTO

- RED DE ALCANTARILLADO
- RED DE ALCANTARILLADO PROPUESTO
- COLECTOR
- EMISARIO DE VERTIDO
- EDAR

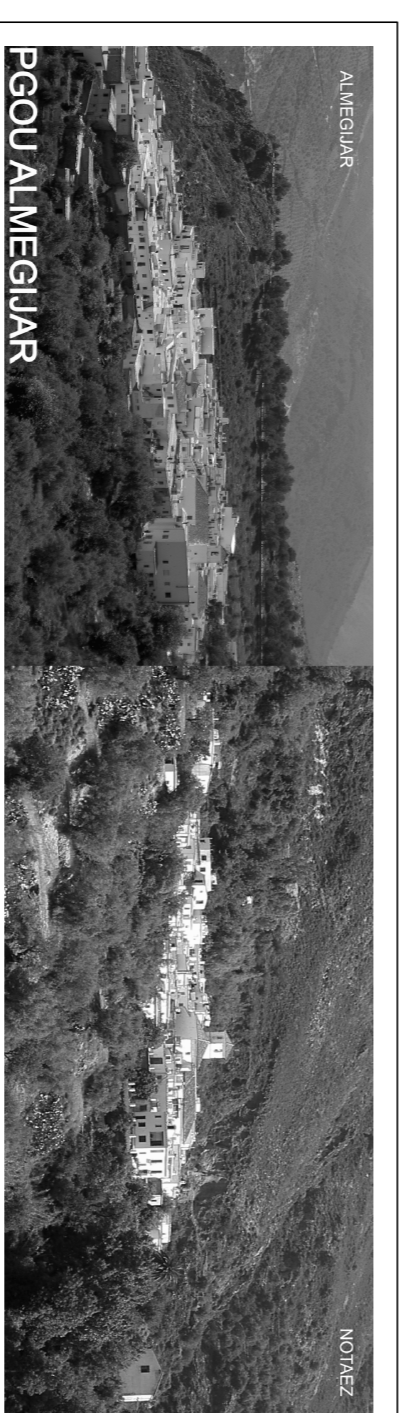

PGOU ALMOGIJAR


gr arquitectos
García de los Reyes Arquitectos Asociados SL
www.gr-arquitectos.com

PLANOS DE ORDENACIÓN
DOCUMENTO PARA LA APROBACIÓN PROVISIONAL
INFRAESTRUCTURAS

ORDENACIÓN COMPLETA

10

ESCALA 1:2.000

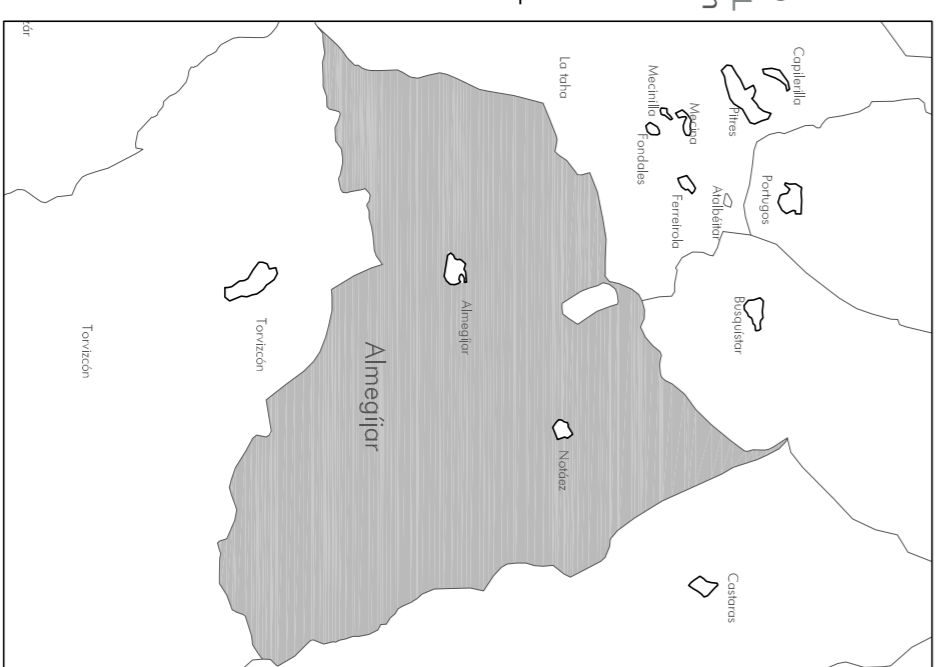

GARCÍA DE LOS REYES, ARQUITECTOS ASOCIADOS, S.L. - AVILANAMIENTO DE ALMOGIJAR. PLAN GENERAL DE ORDENACIÓN URBANÍSTICA