

ORDENACIÓN FÍSICA Y ALTURAS

- LÍMITE SUELO URBANO
- ⋮ DELIMITACIÓN DE ÁMBITOS DE PLANEAMIENTO

ORDENACIÓN FÍSICA


- ALINEACIONES EN SUELO URBANO
- ⌊ TINAJO RETRANQUEADO DEL FRENTE DE FACHADA
- ⌊ TINAJO ADELANTADO DEL FRENTE DE FACHADA

ALTURA DE LA EDIFICACIÓN

- 0 PLANTA
- 1 PLANTA
- 2 PLANTAS
- 3 PLANTAS

SISTEMAS GENERALES

- | | |
|--|---|
| <ul style="list-style-type: none"> ■ SISTEMA GENERAL DE EQUIPAMIENTO A: ADMINISTRATIVO C: CEMENTERIO D: DEPORTIVO E: EDUCACIONAL ■ SISTEMA GENERAL DE ESPACIOS LIBRES ■ SISTEMA GENERAL DE INFRAESTRUCTURAS — SISTEMA GENERAL VIARIO | <ul style="list-style-type: none"> — SISTEMA GENERAL VIAPECUARIO VP 1 CORDEL DE BUSQUÍSTAR VP 2 VEREDA DE NOTÁEZ VP 3 VEREDA DE LA SOLANA VP 4 COLADA DE LAS HOYAS |
|--|---|

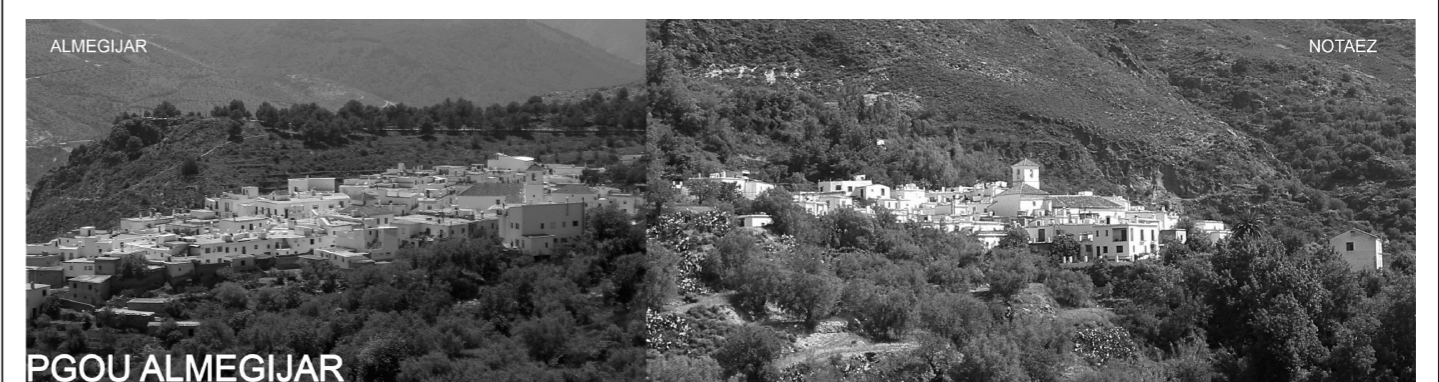

gr arquitectos
García de los Reyes Arquitectos Asociados SL
www.gr-arquitectos.com

PLANOS DE ORDENACIÓN
DOCUMENTO PARA LA APROBACIÓN PROVISIONAL

ORDENACIÓN FÍSICA
Y ALTURAS

08 ORDENACIÓN COMPLETA
ESCALA 1:2.000

