



ABASTECIMIENTO

- ΔΥΠΕΡΩΘΩΣ Π
- ΥΠΕΡΩΘΩΣ Π
- ΥΠΕΡΩΘΩΣ Π ΑΙΣΙΟΛΩΝΕ
- ⊕ ΔΕΥΝΑΔΩ Π ΑΙΣΙΟΛΩΝΕ
- ΟΥΣ ΥΔΡΥ

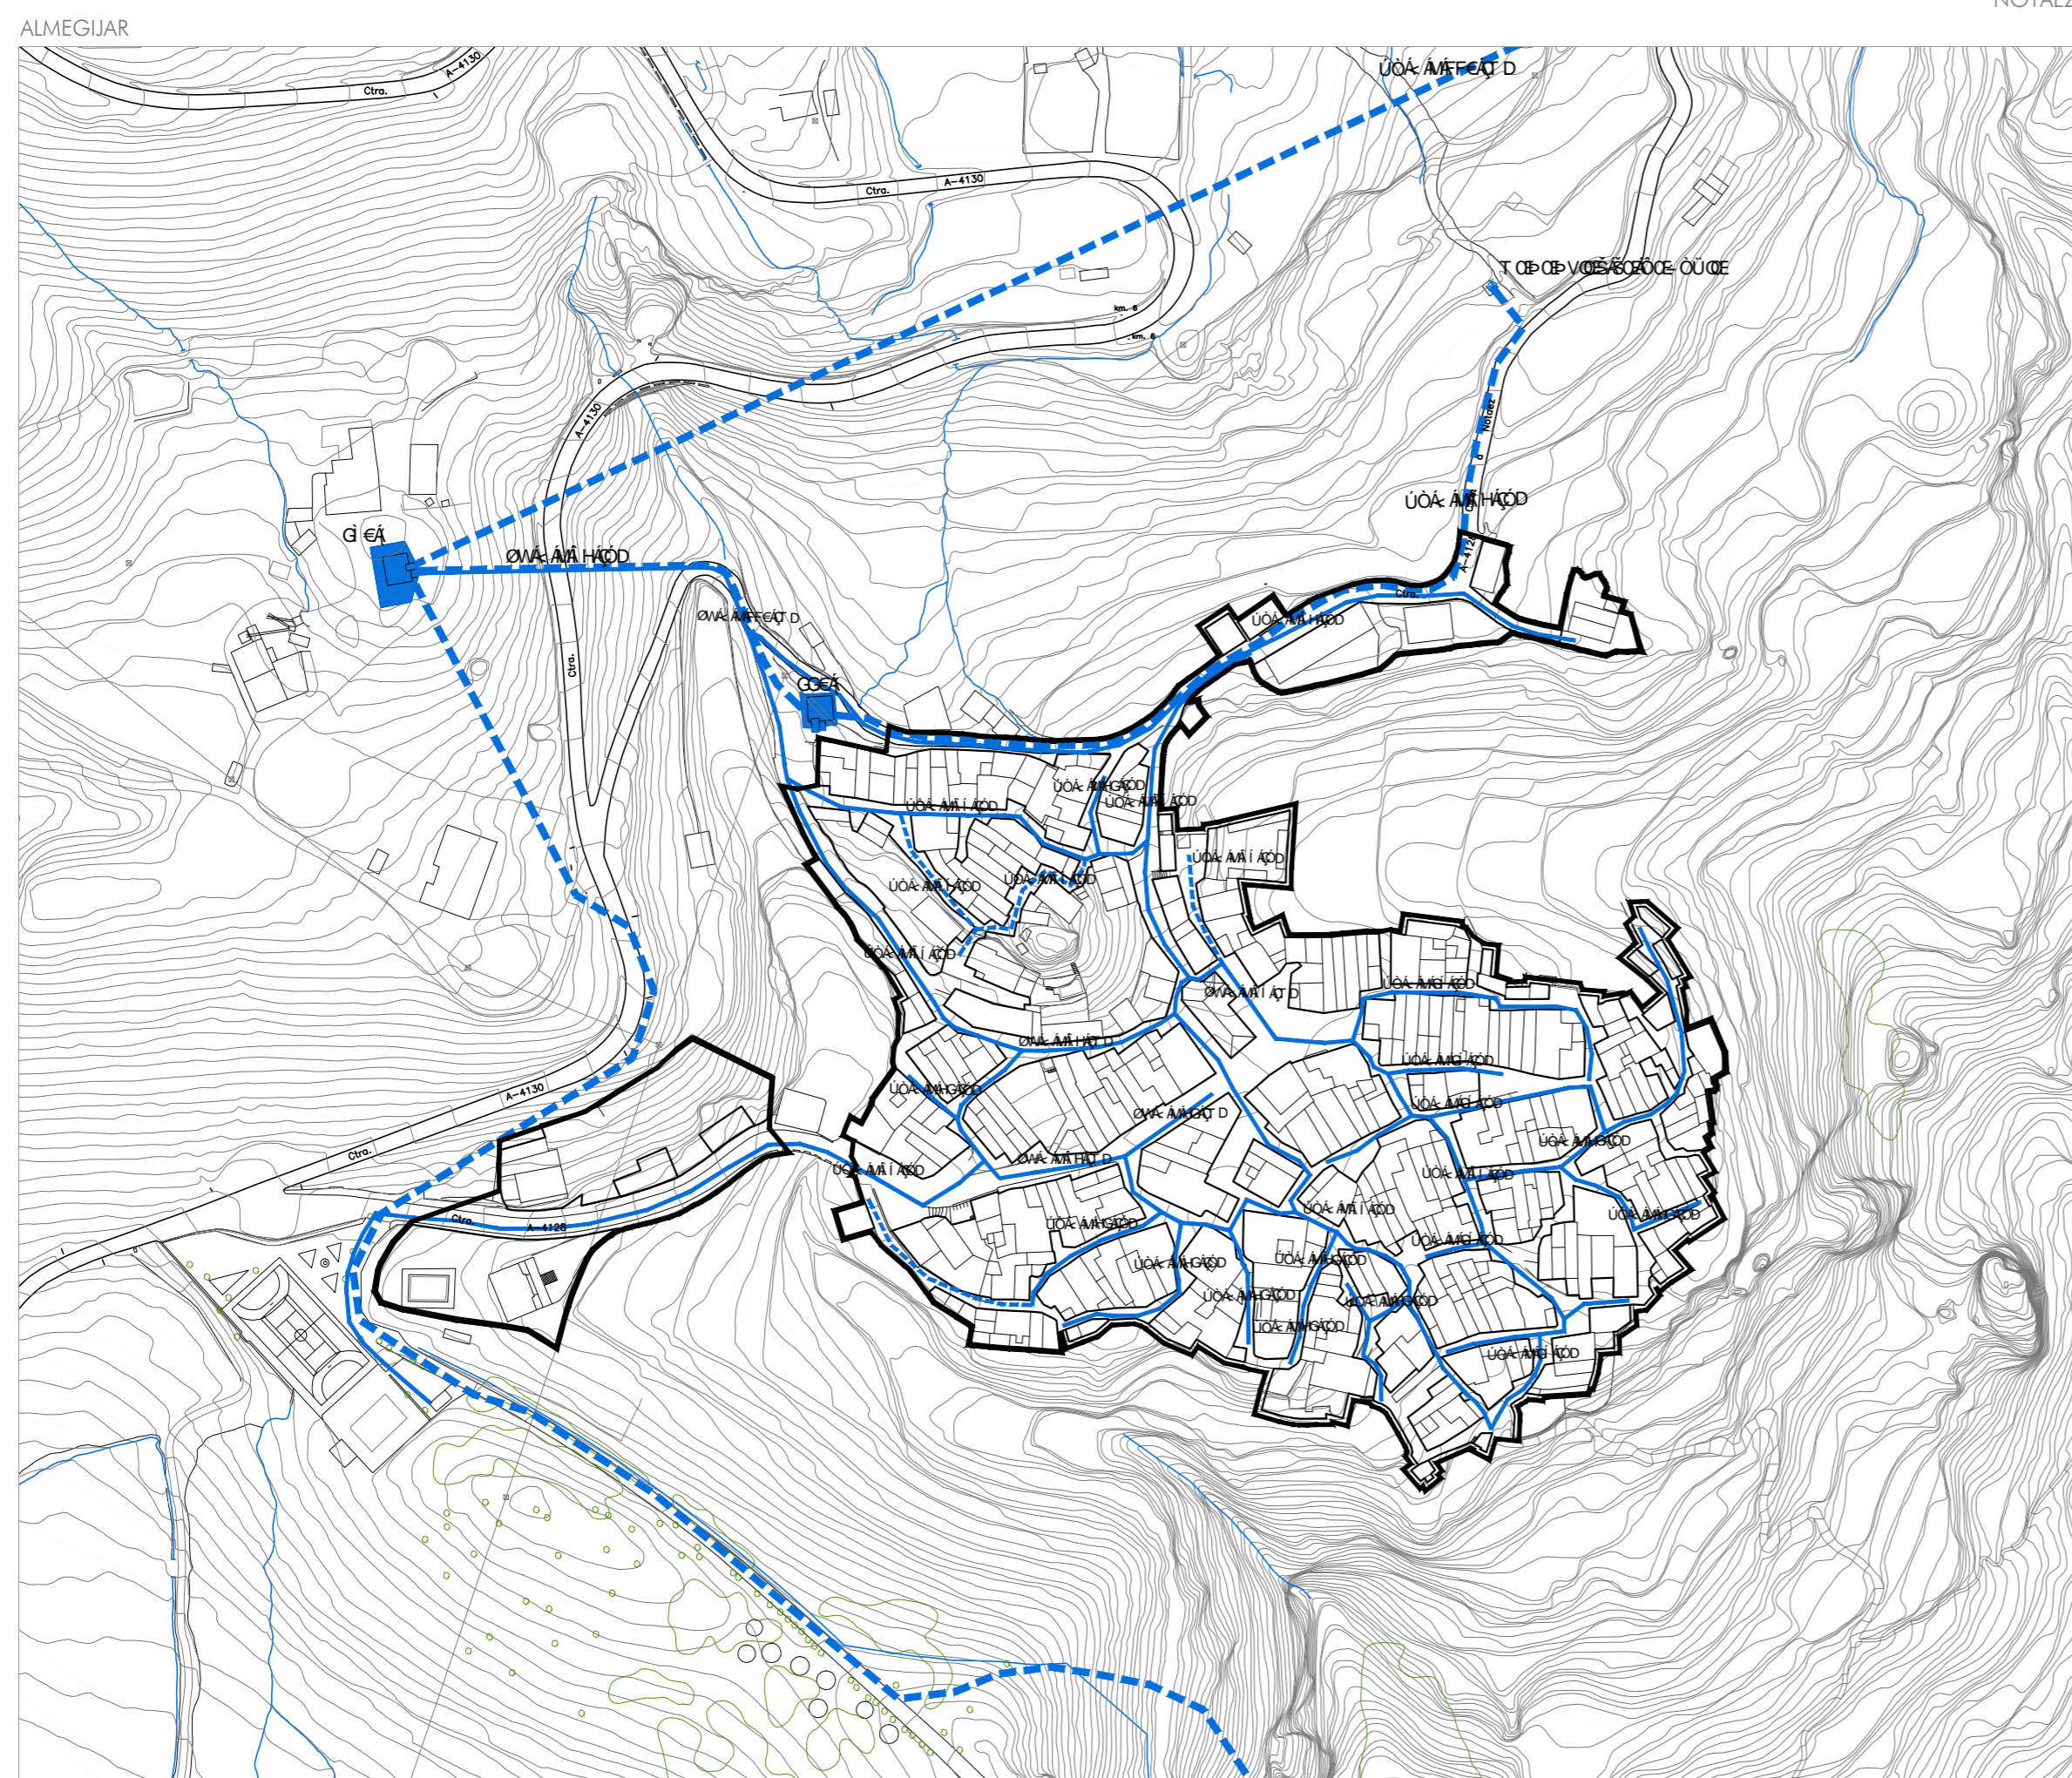

SANEAMIENTO

- RED DE ALCANTARILLADO
- RED DE ALCANTARILLADO PROPUESTO
- COLECTOR
- EMISARIO DE VERTIDO
- EDAR

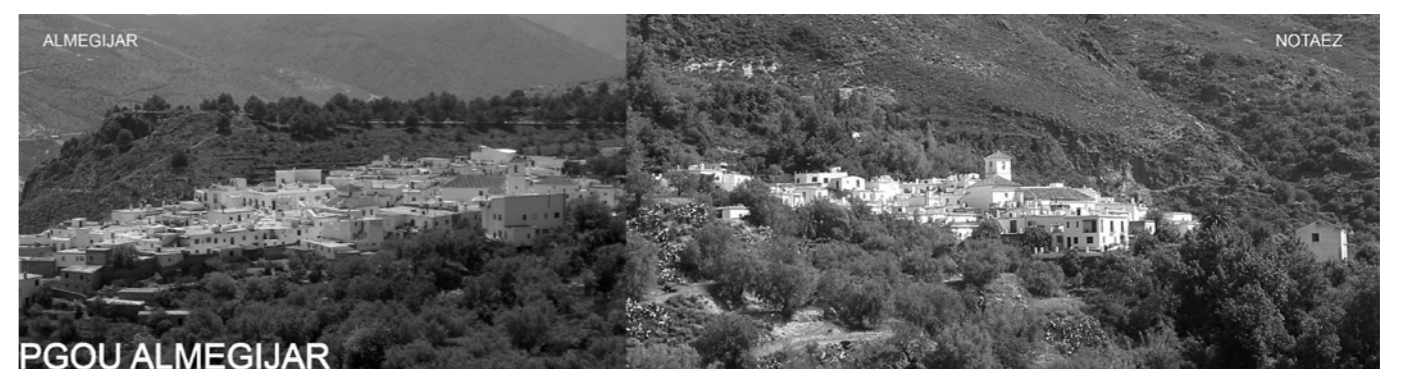

Diputación de Granada **Delegación de Asistencia a Municipios**
Avanzamos juntos

Servicio de Asistencia a Municipios. Sección de Urbanismo

Plan General de Ordenación Urbanística de Almegíjar.
APROBACIÓN INICIAL

ORDENACIÓN COMPLETA

FECHA:
12/2021

ESCALA:
1:2.000

REDACTOR:

arquitectos

Juan Carlos García de los Reyes, arquitecto

PLANO: **INFRAESTRUCTURA ABASTECIMIENTO**

Nº: **N.OC.06**